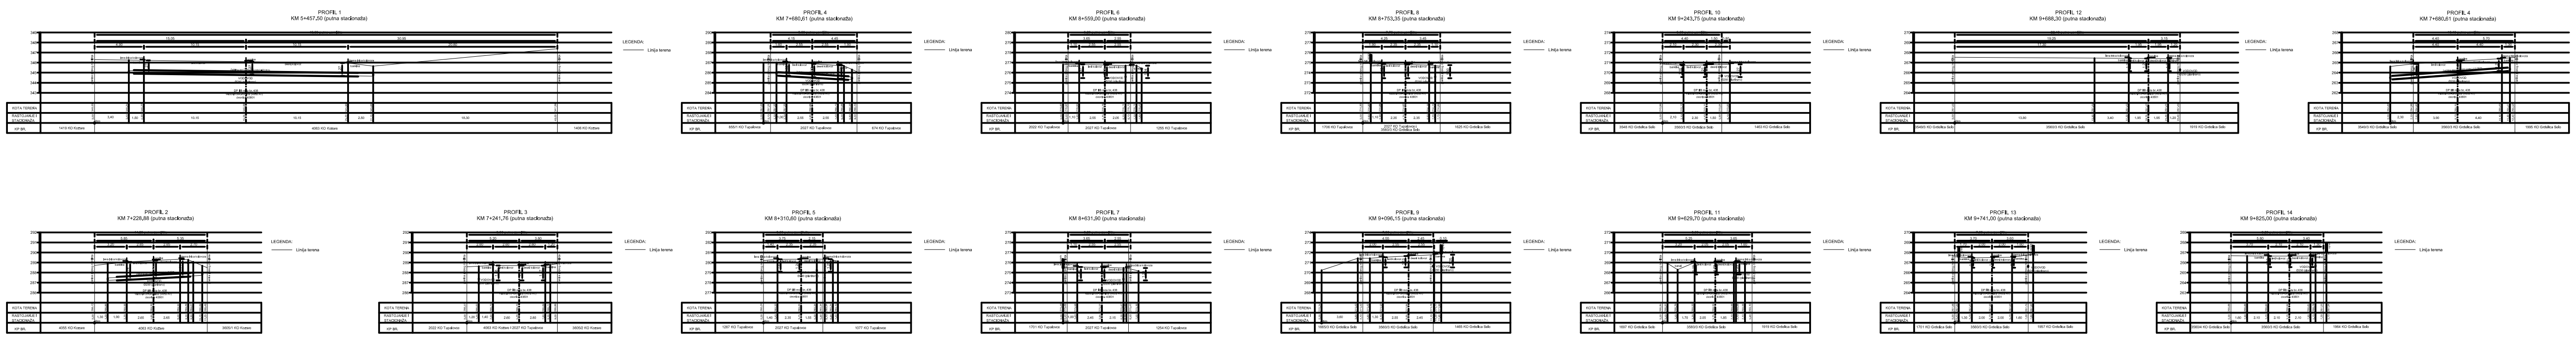

ПЛАН ДЕТАЉНЕ РЕГУЛАЦИЈЕ
ИЗМЕНЕ ПОСТОЈЕЋЕ ТРАСЕ ЦЕВОВОДА ПИТКЕ ВОДЕ
СА ЗАМЕНОМ АЗБЕСТНИХ ЦЕВИ ОД ВОДОЗАХВАТА
У ГРАДИШТУ ДО РЕЗЕРВОАРА „ГРДЕЛИЦА“,
СА РЕЗЕРВОАРИМА „ДАДИНЦЕ“ И „ГРДЕЛИЦА“

4.16.Попречни профили ДП IIБ реда бр.438
деоница 43801 Р. 1:100/1000

Трг револуције бр.45 16000 Лесковац, тел. и факс: 213 009, матични број: 07367422, ПИБ:100539074	**ЈП УРБАНИЗАМ И ИЗГРАДЊА** ЛЕСКОВАЦ
НАРУЧИЛАЦ	Град Лесковац
ЕЛАБОРАТ	План детаљне регулације измене постојеће трасе цевовода питке воде са заменом азбестних цеви од водозахвата у Градишту до резервоара „Грделица“, са резервоарима „Дадинце“ и „Грделица“ — БРОЈ ПРЕДМЕТА: 350-327/23-02; ДАТУМ: 2025.год.
ЦРТЕЖ	Попречни профили на ДП IIБ реда бр. 438 деоница 43801 — РАЗМЕРА: 1:100/1000; ЛИСТ БРОЈ: 4.16
ОДГОВОРНИ УРБАНИСТИ	Слађана Коцић, дипл. инж. грађ.; Драган Ранђеловић, дипл. инж. грађ.
ОБРАЂИВАЧИ	Стручни тим ЈП Урбанизам и изградња Лесковац
ИЗВРШНИ ДИРЕКТОР СЕКТОРА ЗА УРБАНИЗАМ	Татјана Здравковић, дипл. инж. грађ.