

C Ø200

Улица Ђорђа Андрејевића Куна

3533

3583

Р/С Ø160

226.28 КТ  
224.38 КДЦ  
224.48 КДЦ

33А

PHD Ø110

3582/3

ЛЕГЕНДА:  
1. Физика  
2. Социјалне мере

3526

3582/4

Улица мајора Тепића

3  
3582/1

1  
3584

3584

1

3582/2

3582/2

C Ø200

C


226.61 КТ


224.67 КДЦ

3585/1

1

2

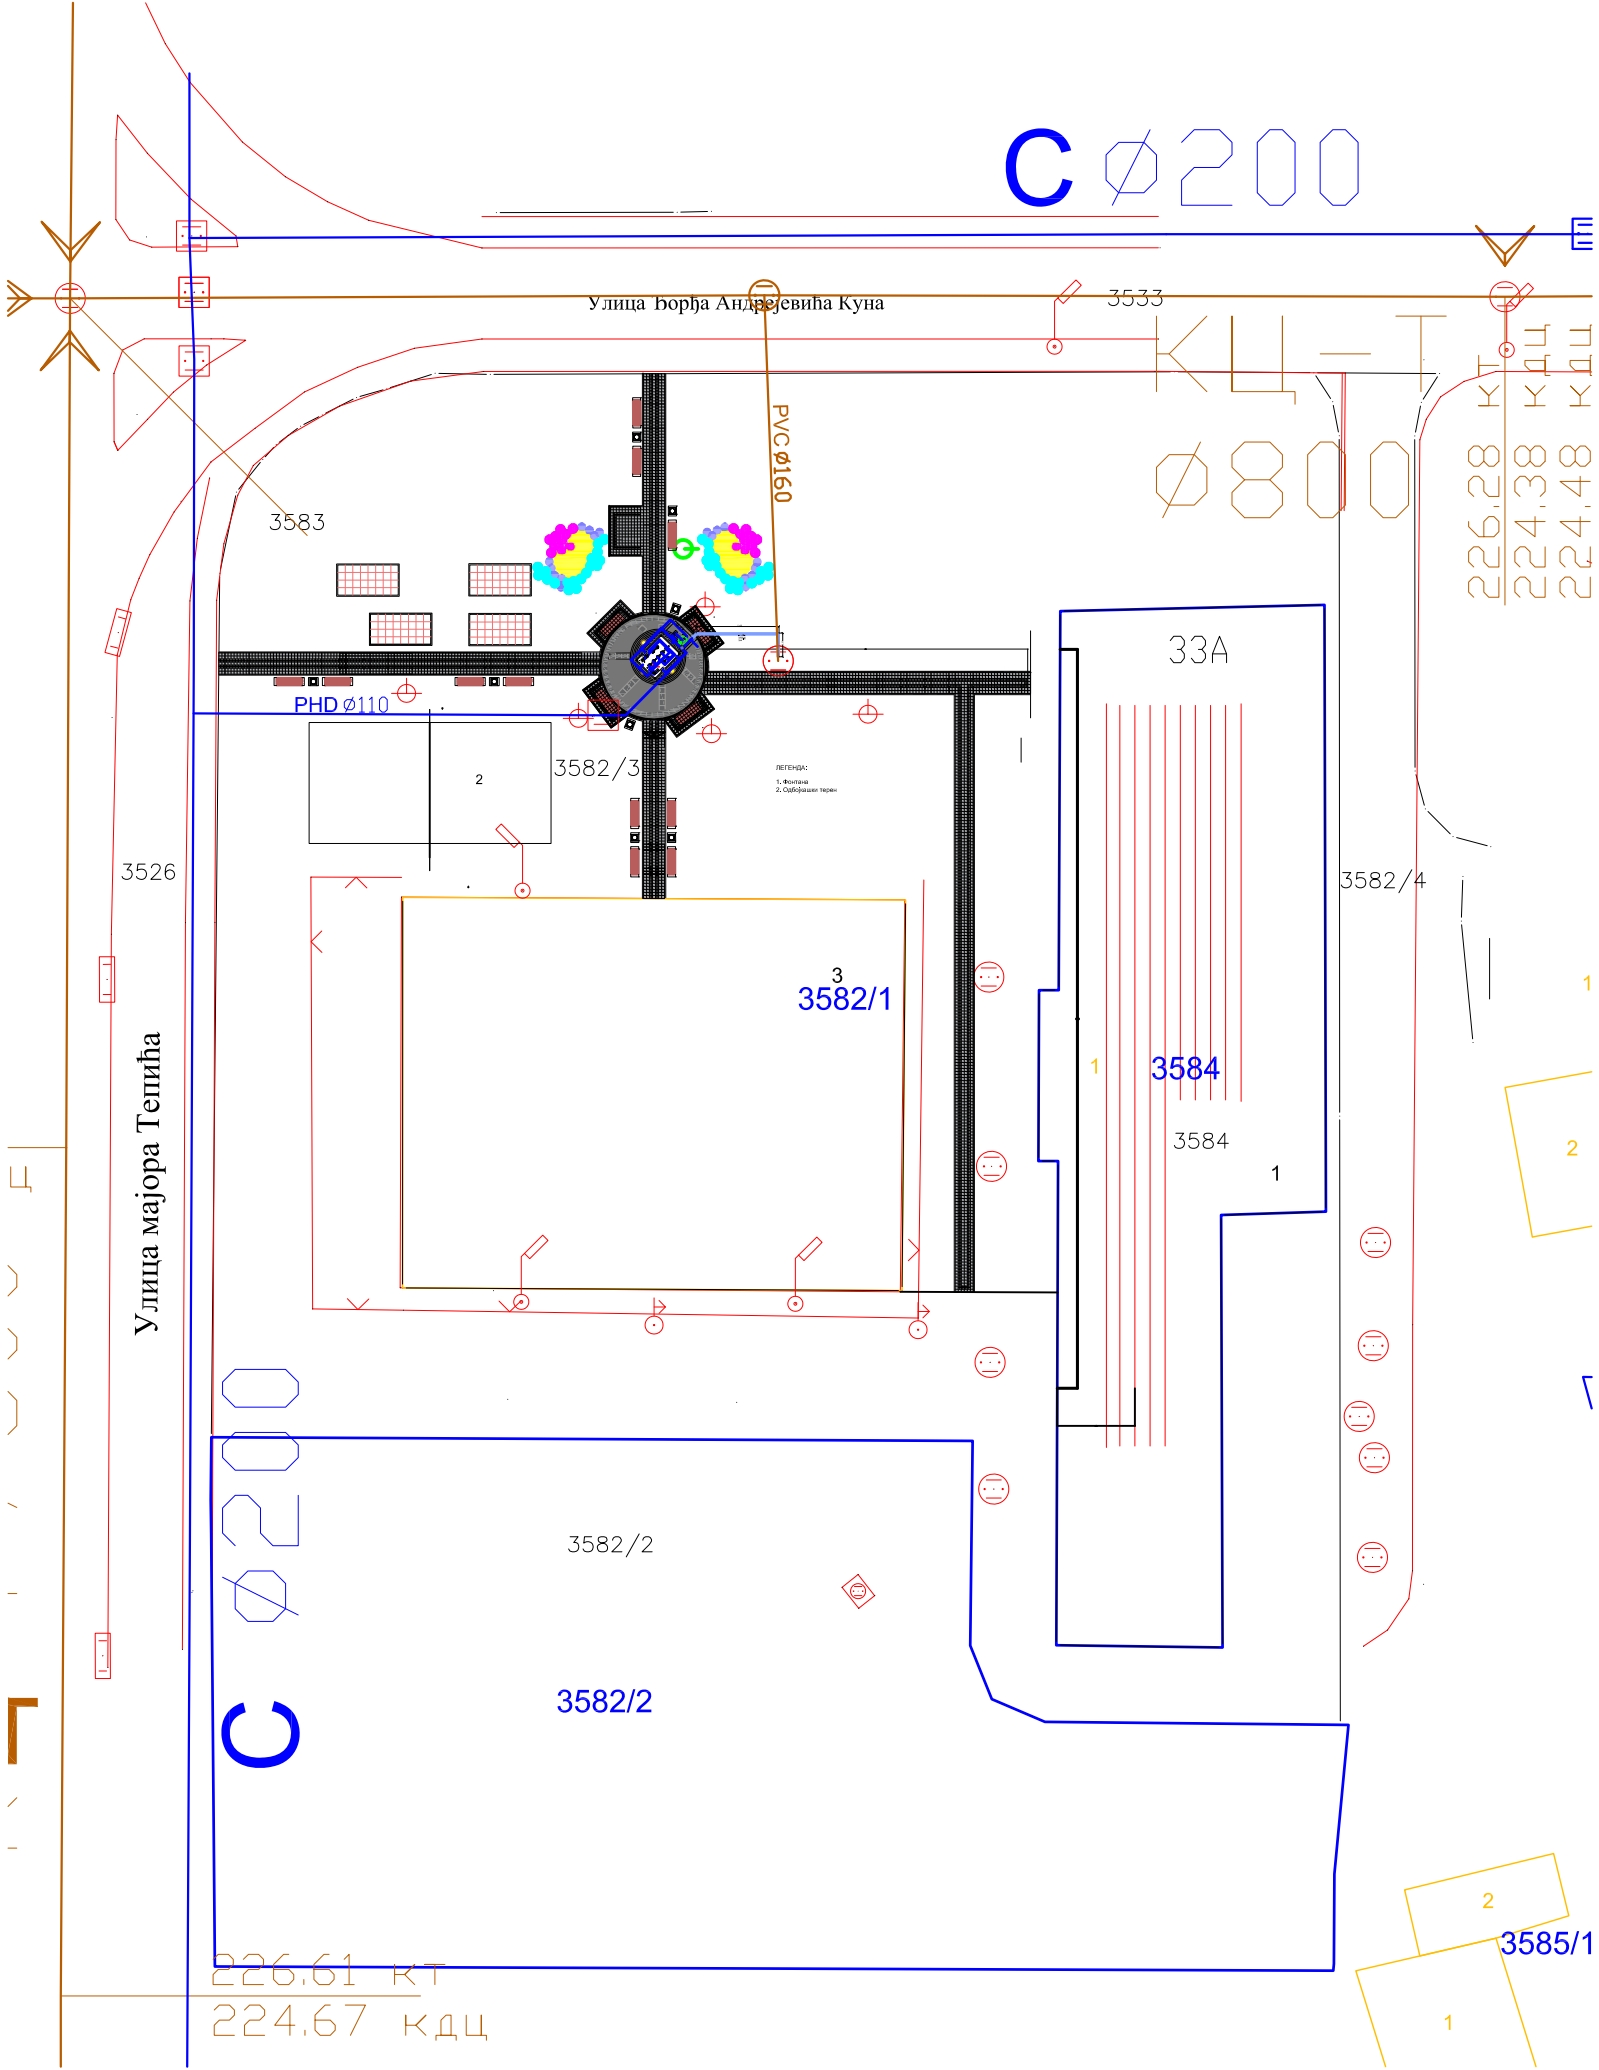

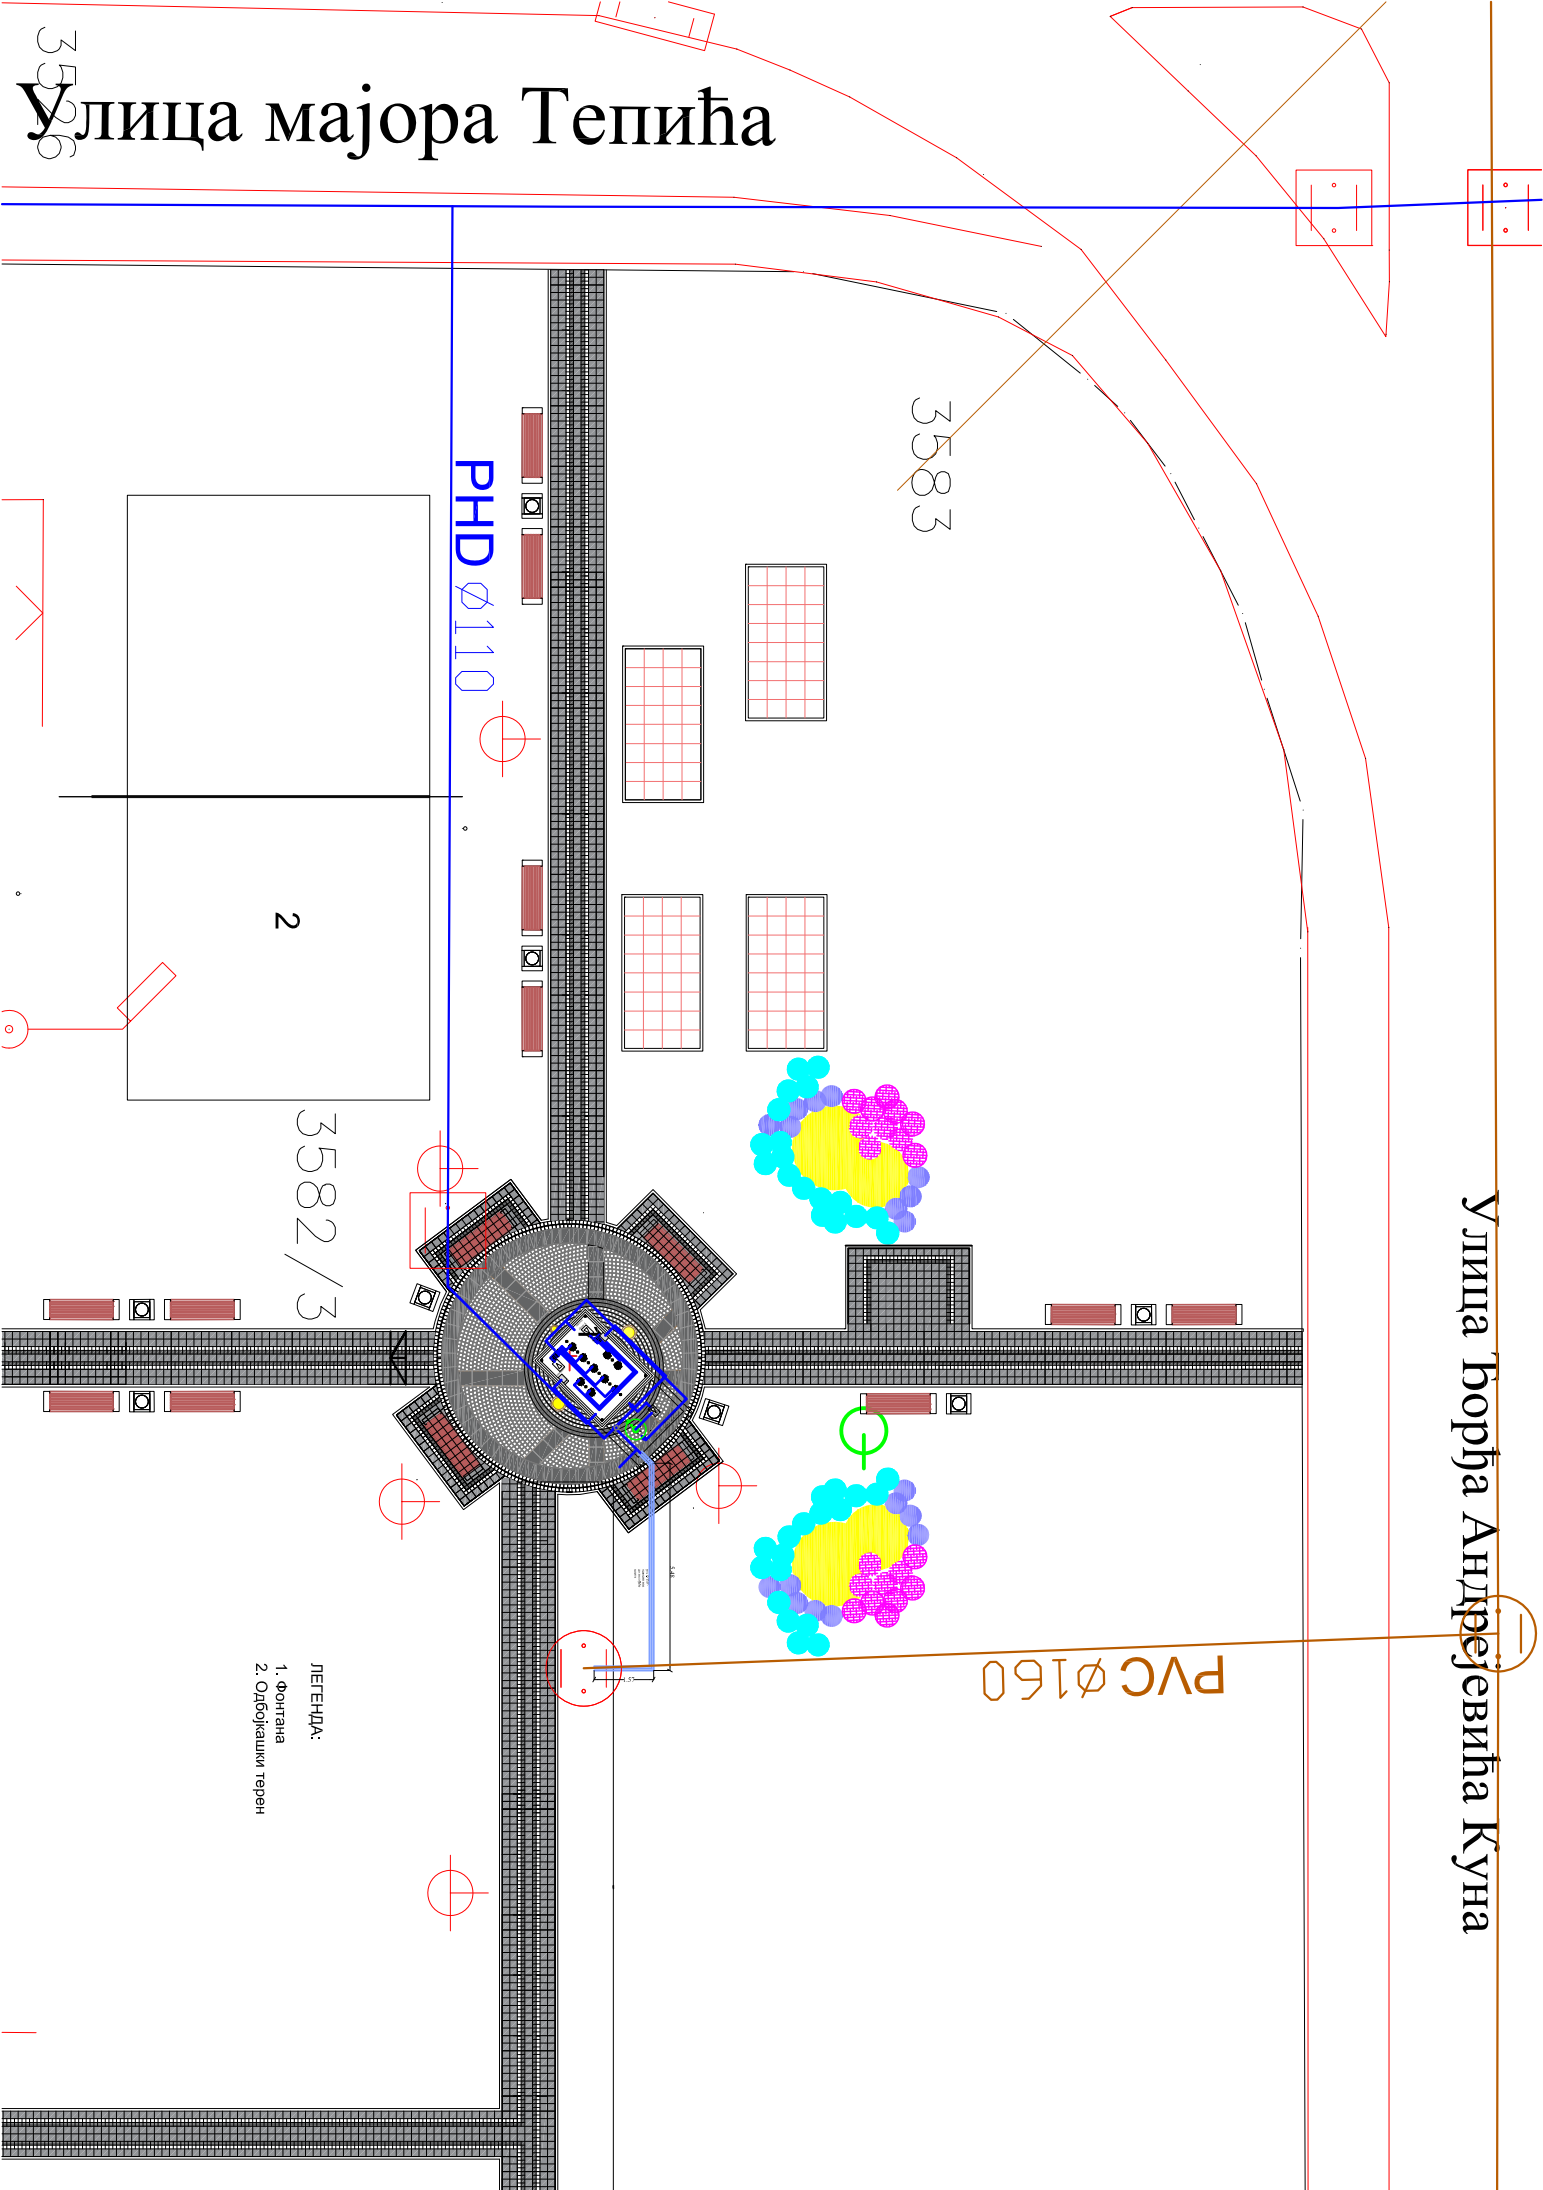

ЛЕГЕНДА:  
1. Фонтана  
2. Одложакши терен

PVC Ø160

PNC Ø110

3582/3

3583

3586

2