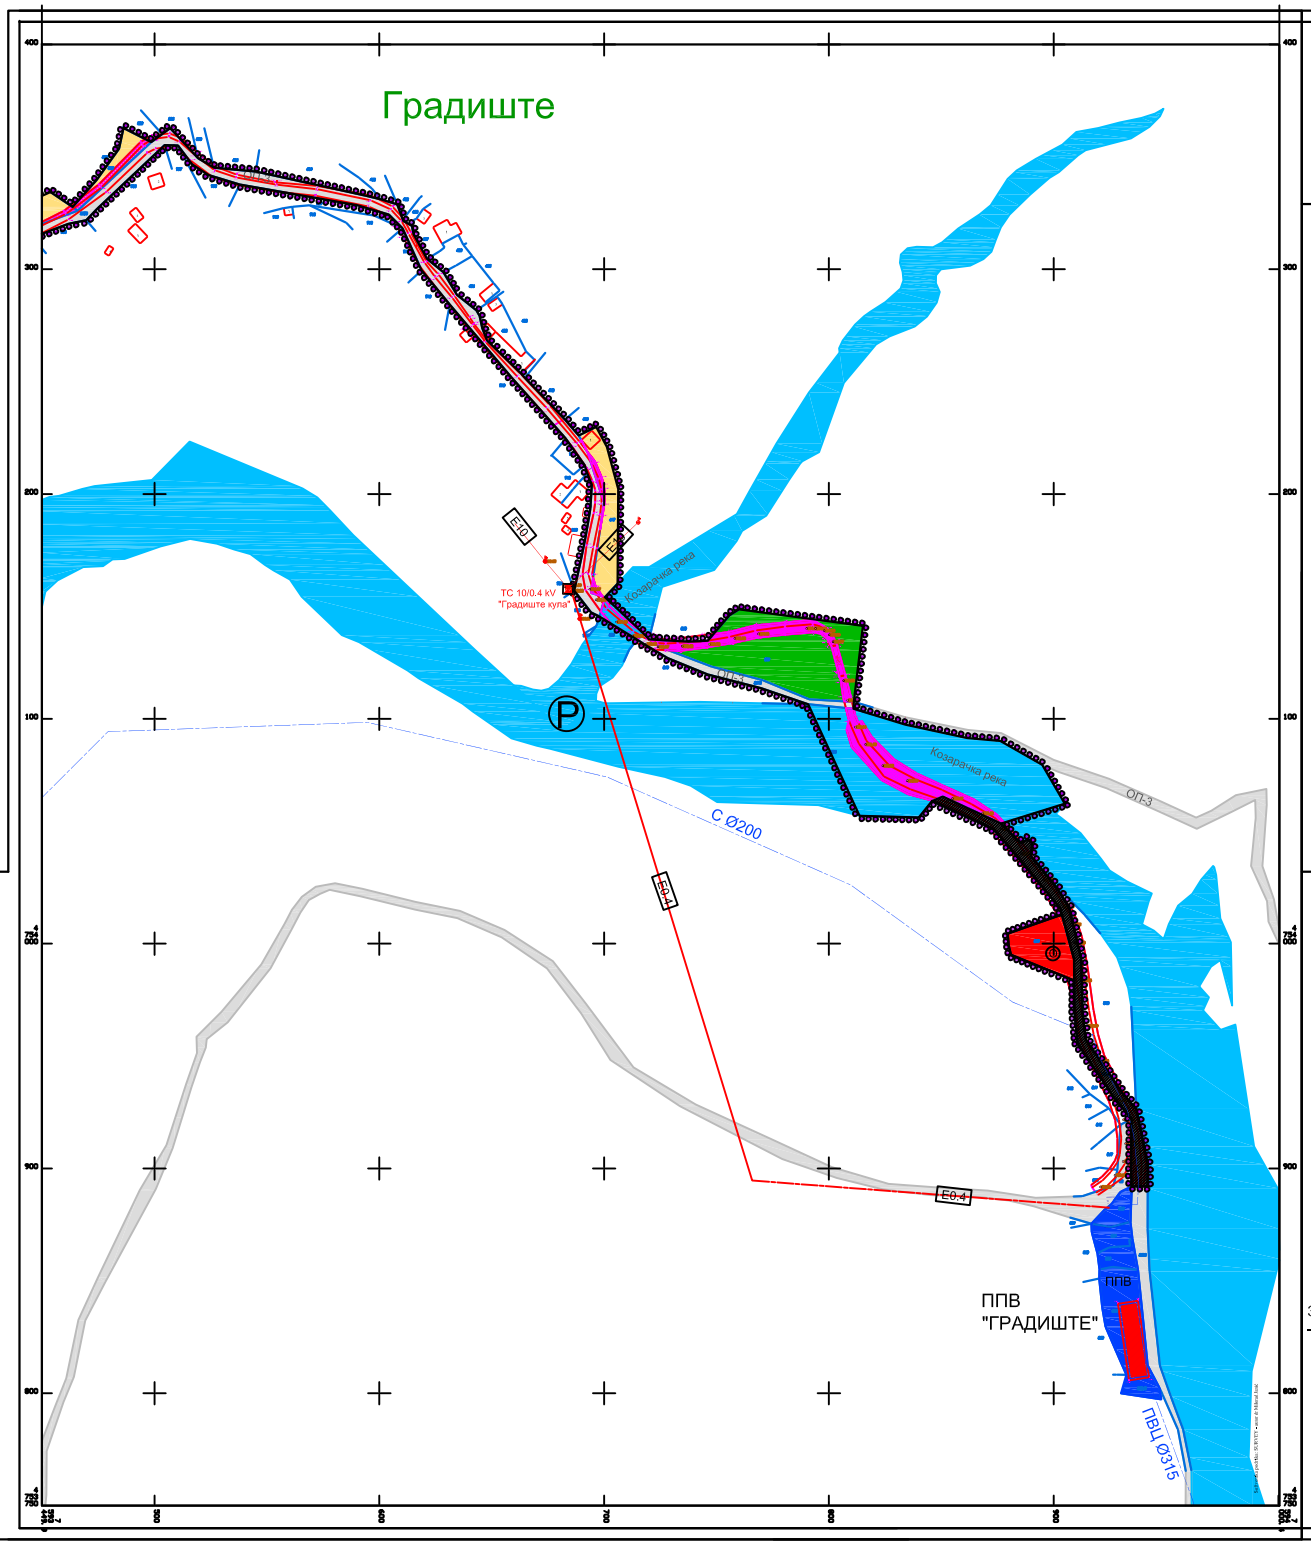

ЛЕГЕНДА

- Граница обухвата плана детаљне регулације
- Граница грађевинског подручја
- Фактичко стање
- Катастарско стање

ГРАЂЕВИНСКО ПОДРУЧЈЕ ПЛАНСКОГ ОБУХВАТА

ГРАЂЕВИНСКО ЗЕМЉИШТЕ -објекти и површине од јавног значаја /инфраструктура/

- Постојећи јавни пут - ОП-3
- Некатегорисани пут
- Основно образовање
- Постојећи надземни 10kV вод
- Постојећи водовод
- Водно земљиште — Заузето јавним путем
- Пољопривредно земљиште — Заузето јавним путем
- Шумско земљиште — Заузето јавним путем

ЗЕМЉИШТЕ И ИНФРАСТРУКТУРА ИЗВАН ПЛАНСКОГ ОБУХВАТА

- Водно земљиште
- Постојећи водовод
- ППВ — Посрејење за пречишћавање воде за пићe "Градиште"
- Постојећи надземни 10kV вод
- Постојећи надземни 0,4kV вод
- Постојећи подземни 0,4kV вод
- Постојећа ТС 10/0.4 kV "Градиште кула"

ПЛАН ДЕТАЉНЕ РЕГУЛАЦИЈЕ
ИЗМЕНЕ ПОСТОЈЕЋЕ ТРАСЕ ЦЕВОВОДА ПИТКЕ ВОДЕ СА ЗАМЕНОМ АЗБЕСТНИХ ЦЕВИ ОД ВОДОЗАХВАТА У ГРАДИШТУ ДО РЕЗЕРВОАРА „ГРДЕЛИЦА“, СА РЕЗЕРВОАРИМА „ДАДИНЦЕ“ И „ГРДЕЛИЦА“

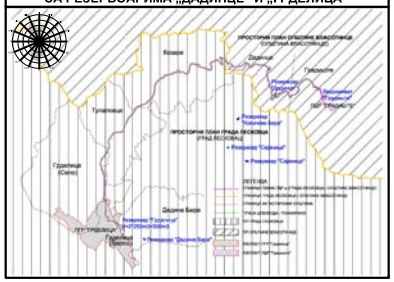

3.1.Постојеће стање намена површина и инфраструктуре - деоница у КО Градиште - Р. 1:1000

Трг ослобођења бр.45 16000 Лесковац тел. и факс 2 13 009 матични број 07387422 ПИБ 100513074	ЈП УРБАНИЗАМ И ИЗГРАДЊА ЛЕСКОВАЦ	
НАРУЧИЛАЦ	Град Лесковац	
ЕЛАБОРАТ	План детаљне регулације измене постојеће трасе цевовода питке воде са заменом азбестних цеви од водозахвата у Градишту до резервоара „Грделица“ са резервоарима „Дадинце“ и „Грделица“	БРОЈ ПРЕДМЕТА: 350-327/23-03 ДАТУМ: мај 2024
ЦРТЕЖ	ПОСТОЈЕЋЕ СТАЊЕ НАМЕНЕ ПОВРШИНА И ИНФРАСТРУКТУРЕ "ЗОНА А" У ГРАДИШТУ	РЕДАКТОР: Ивана Ристић; ДИПЛ. ИНЖ. ГРАЂ. Р. 1:1000
ОДГОВОРНИ УРБАНИСТИ	Слађана Кошић, дипл. инж. грађ. Драган Ранђеловић, дипл. инж. грађ.	
ОБРАЂИВАЧИ	Стручни тим ЈП Урбанизам и изградња Лесковац	
ИЗВРШНИ ДИРЕКТОР СЕКТОРА ЗА УРБАНИЗАМ	Татјана Здравковић, дипл. инж. грађ.	