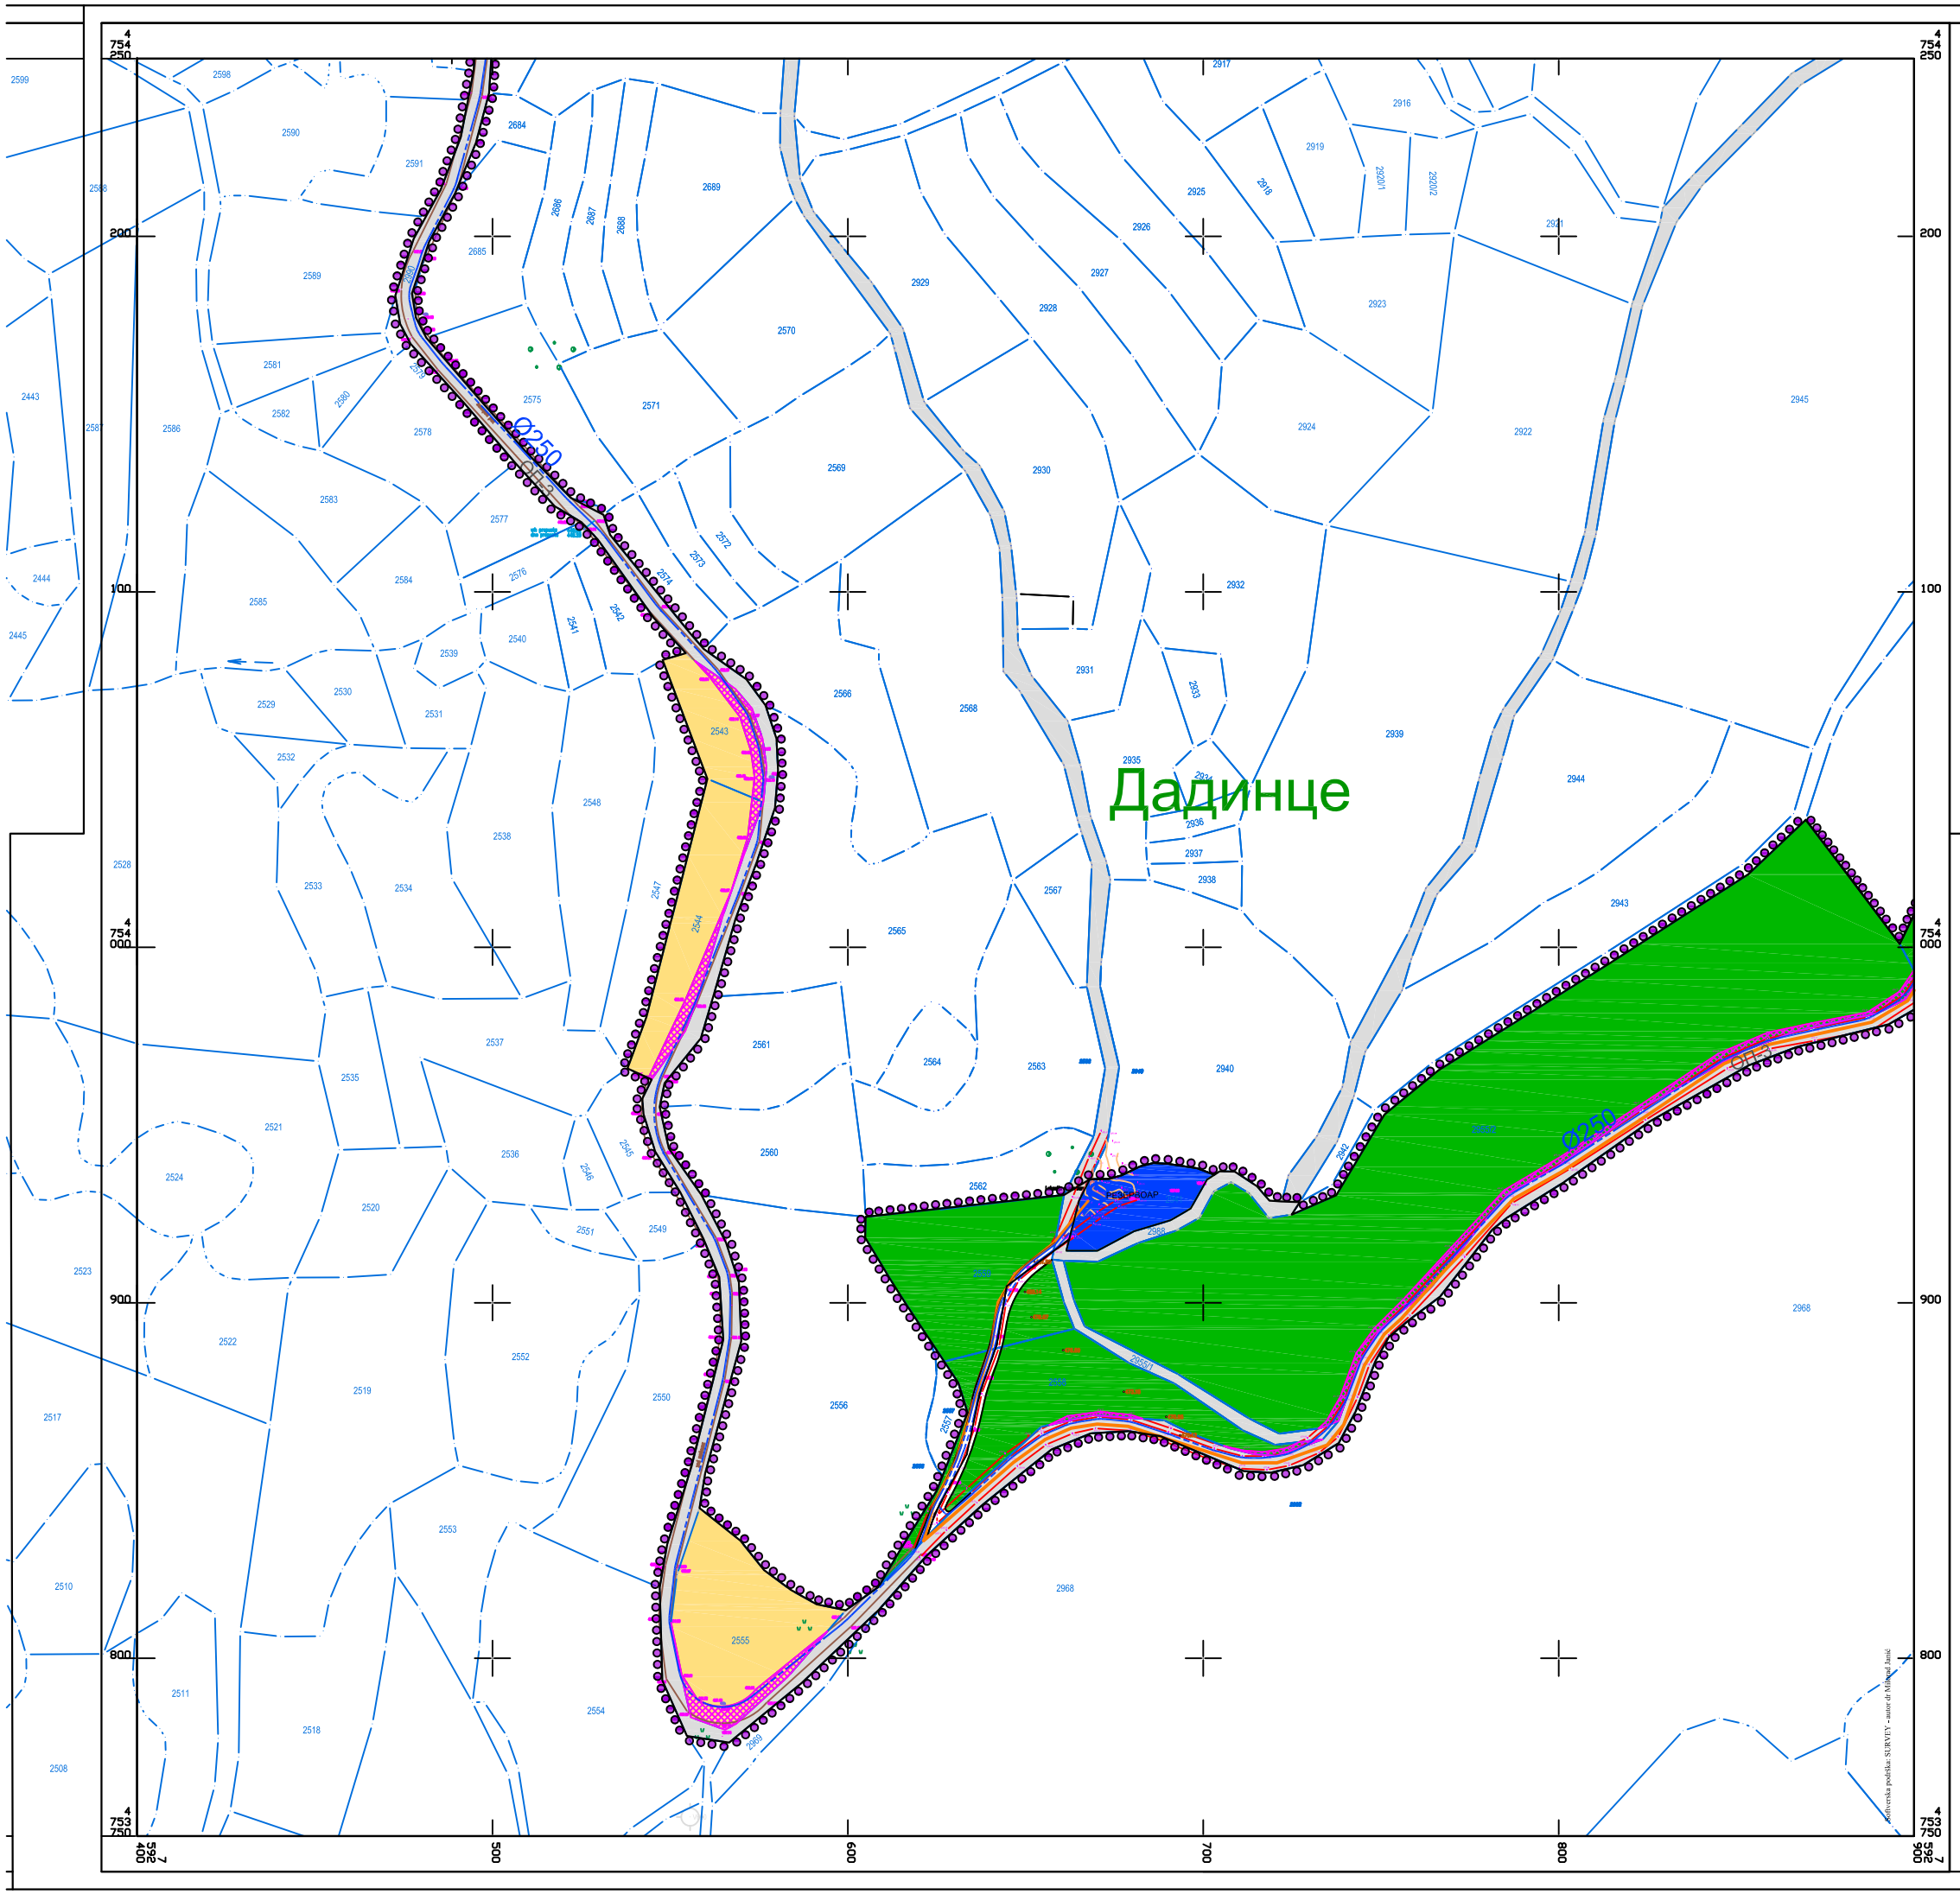

ЛЕГЕНДА

- Граница обухвата плана детаљне регулације
- Граница грађевинског подручја
- Фактичко стање
- Катастарско стање

ГРАЂЕВИНСКО ПОДРУЧЈЕ ПЛАНСКОГ ОБУХВАТА

ГРАЂЕВИНСКО ЗЕМЉИШТЕ -објекти и површине од јавног значаја /инфраструктура/

- Пстојећи јавни пут - ОП-3
- Планирана сервисна саобраћајница
- Планирани водовод-магистрални
- Планирани резервоар "Дадинце"

- Пољопривредно земљиште
- Заузето јавним путем
- Шумско земљиште
- Заузето јавним путем

ПЛАН ДЕТАЉНЕ РЕГУЛАЦИЈЕ ИЗМЕНЕ ПОСТОЈЕЋЕ ТРАСЕ ЦЕВОВОДА ПИТКЕ ВОДЕ СА ЗАМЕНОМ АЗБЕСТНИХ ЦЕВИ ОД ВОДОЗАХВАТА У ГРАДИШТУ ДО РЕЗЕРВОАРА „ГРДЕЛИЦА“, СА РЕЗЕРВОАРИМА „ДАДИНЦЕ“ И „ГРДЕЛИЦА“

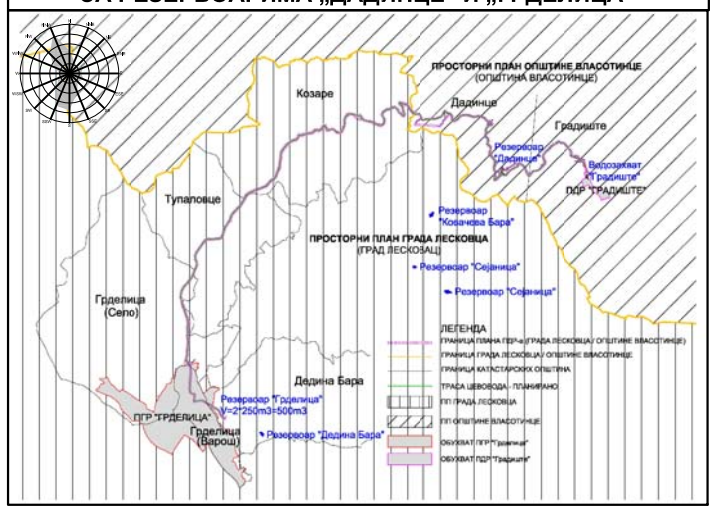

4.3.Планирана детаљна намена површина са планираном трасом цевовода питке воде и осталом инфраструктуром - деонице у КО Дадинце -

Р. 1:1000

Трг револуције бр.45 16000 Лесковац тел. и факс 213 009 матични број: 07367422 ПИБ:100539074	ЈП УРБАНИЗАМ И ИЗГРАДЊА ЛЕСКОВАЦ	
НАРУЧИЛАЦ	Град Лесковац	
ЕЛАБОРАТ	План детаљне регулације измене постојеће трасе цевовода питке воде са заменом азбестних цеви од водозахвата у Градишту до резервоара „Грделица“, са резервоарима „Дадинце“ и „Грделица“	БРОЈ ПРЕДМЕТА: 350-327/23-02 ДАТУМ: август 2025.год
ЦРТЕЖ	ПЛАНИРАНА ДЕТАЉНА НАМЕНА ПОВРШИНА СА ПЛАНИРАНОМ ТРАСОМ ЦЕВОВОДА ПИТКЕ ВОДЕ И ОСТАЛОМ ИНФРАСТРУКТУРОМ -ДЕОНИЦА У КО ДАДИНЦЕ-	РАЗМЕРА: 1: 1000 ЛИСТ БРОЈ: 3
ОДГОВОРНИ УРБАНИСТИ	Слађана Коцић, дипл. инж. грађ. Драган Ранђеловић, дипл. инж. грађ.	
ОБРАЂИВАЧИ	Стручни тим ЈП Урбанизам и изградња Лесковац	
ИЗВРШНИ ДИРЕКТОР СЕКТОРА ЗА УРБАНИЗАМ	Татјана Здравковић, дипл. инж. грађ.	