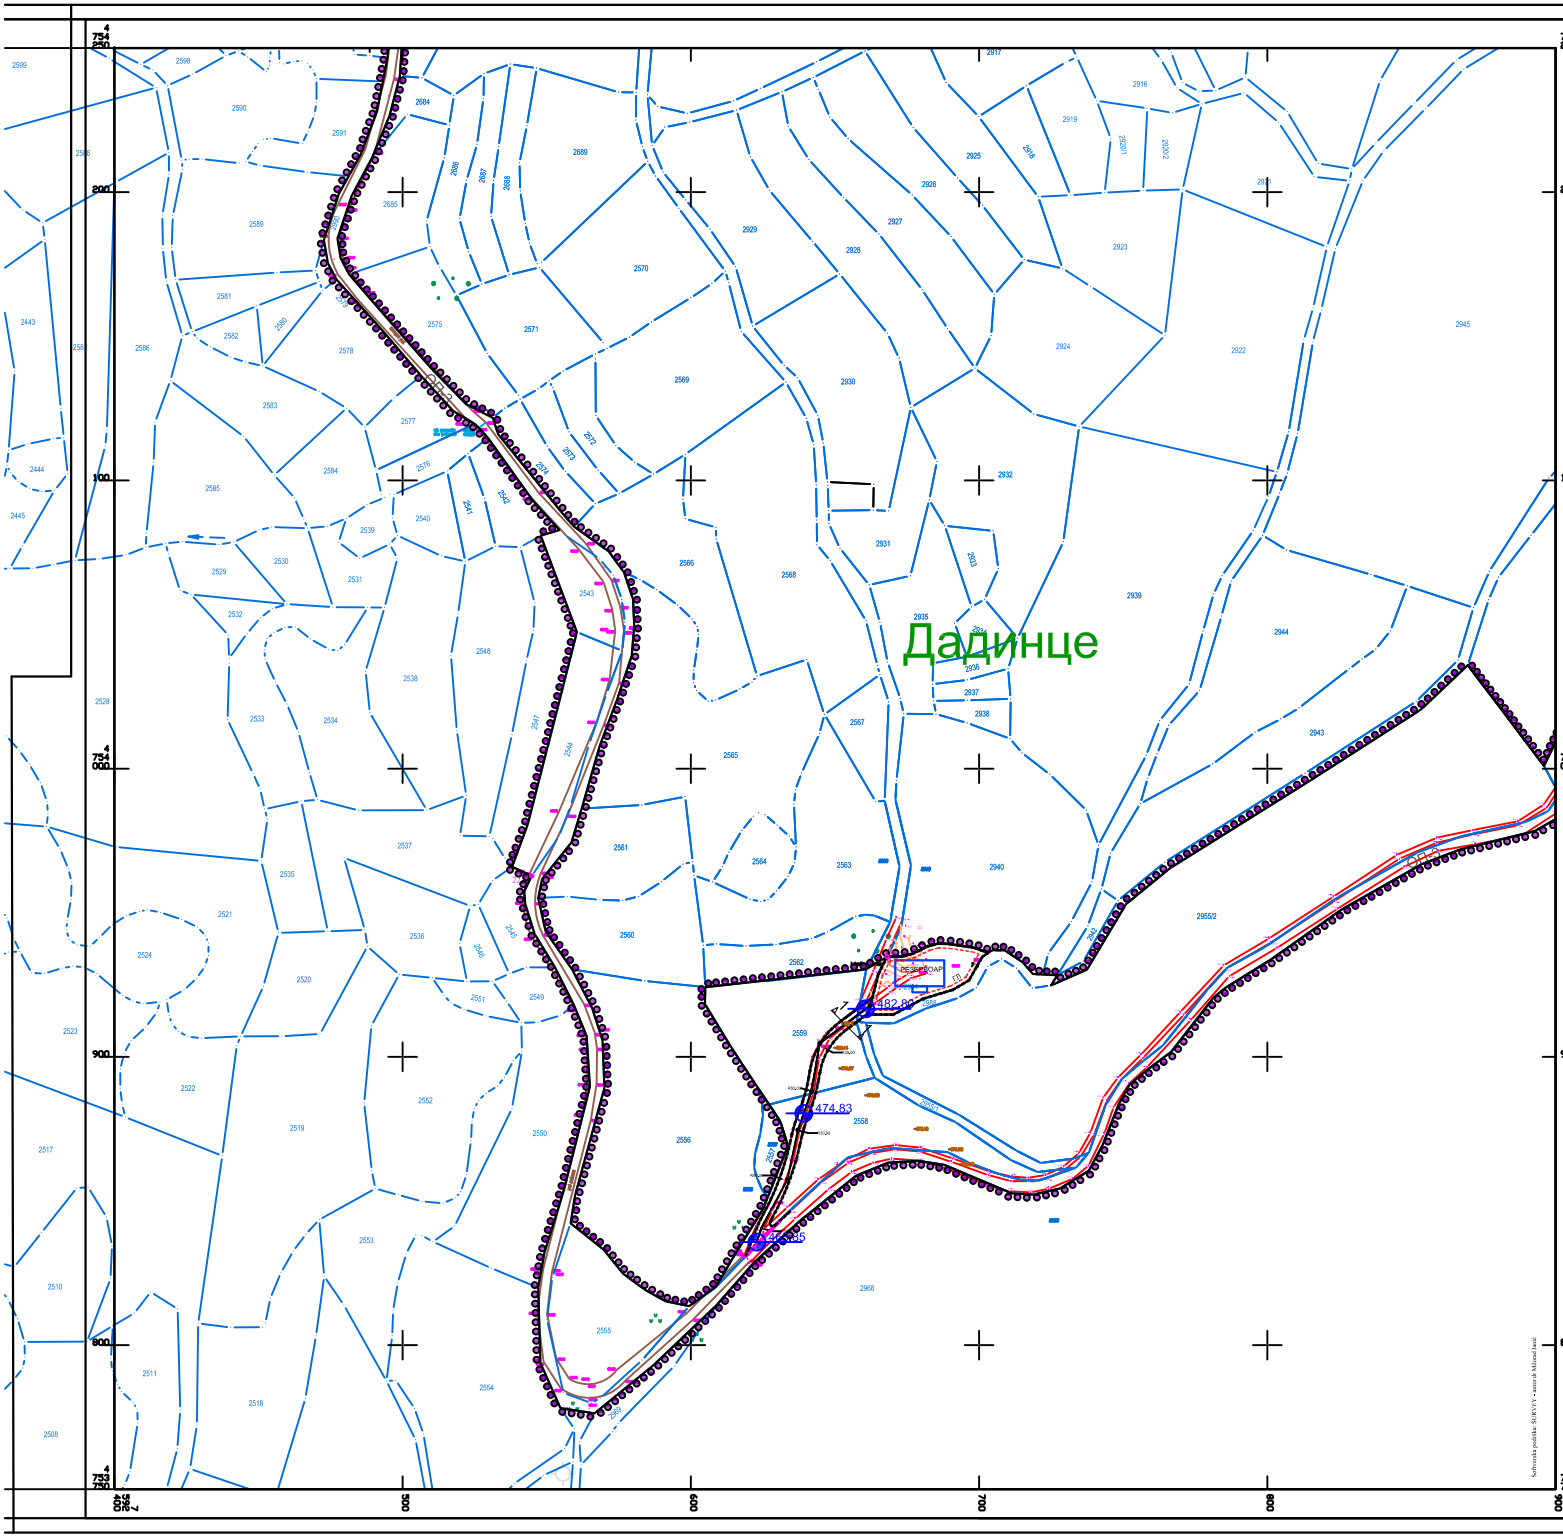

ЛЕГЕНДА

- Граница обухвата плана детаљне регулације
- Граница грађевинског подручја
- Фактичко стање
- Катастарско стање
- Осовина планиране саобраћајнице
- Регулациона линија
- Грађевинска линија
- 228.44 Кота терена
- 228.95 Кота нивелете

Геометријски елементи и координате планиране јавне саобраћајнице

ПОПРЕЧНИ ПРОФИЛ 1-1

3.50

КООРДИНАТЕ ТЕМЕНА

	X	Y
T1	7592622.27	4753834.27
T2	7592624.40	4753840.65
T3	7592633.44	4753857.34
T4	7592637.11	4753874.62
T5	7592641.85	4753888.03
T6	7592644.66	4753904.89
T7	7592662.28	4753917.90

ПЛАН ДЕТАЉНЕ РЕГУЛАЦИЈЕ ИЗМЕНЕ ПОСТОЈЕЋЕ ТРАСЕ ЦЕВОВОДА ПИТКЕ ВОДЕ СА ЗАМЕНОМ АЗБЕСТНИХ ЦЕВИ ОД ВОДОЗАХВАТА У ГРАДИШТУ ДО РЕЗЕРВОАРА „ГРДЕЛИЦА“, СА РЕЗЕРВОАРИМА „ДАДИНЦЕ“ И „ГРДЕЛИЦА“

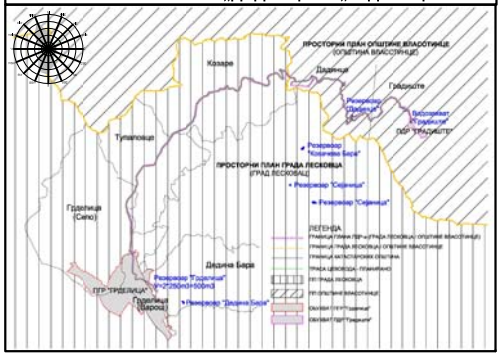

5.3.Регулационо-нивелациони план
-деоница у КО Дадинце - R. 1:1000

Трг револуције бр.45 16000 Лесковац тел. и факс 213 009 матични број: 07367422 ПИБ:100539074	ЈП УРБАНИЗАМ И ИЗГРАДЊА ЛЕСКОВАЦ
НАРУЧИЛАЦ	Град Лесковац
ЕЛАБОРАТ	План детаљне регулације измене постојеће трасе цевовода питке воде са заменом азбестних цеви од водозахвата у Градишту до резервоара „Грделица“ са резервоарима „Дадинце“ и „Грделица“ — БРОЈ ПРЕДМЕТА: 350-327/23-02; ДАТУМ: август 2025.
ЦРТЕЖ	РЕГУЛАЦИОНО-НИВЕЛАЦИОНИ ПЛАН -ДЕОНИЦА У КО ДАДИНЦЕ- — РАЗМЕРА: Р 1:1000 — ЛИСТ БРОЈ: 5.3
ОДГОВОРНИ УРБАНИСТИ	Слађана Кошић, дипл. инж. грађ. Драган Рањеловић, дипл. инж. грађ.
ОБРАЂИВАЧИ	Стручни тим ЈП Урбанизам и изградња Лесковац
ИЗВРШНИ ДИРЕКТОР СЕКТОРА ЗА УРБАНИЗАМ	Татјана Здравковић, дипл. инж. грађ.

Softwarska podrška: SURVEY - autor:dr Miloš Janić