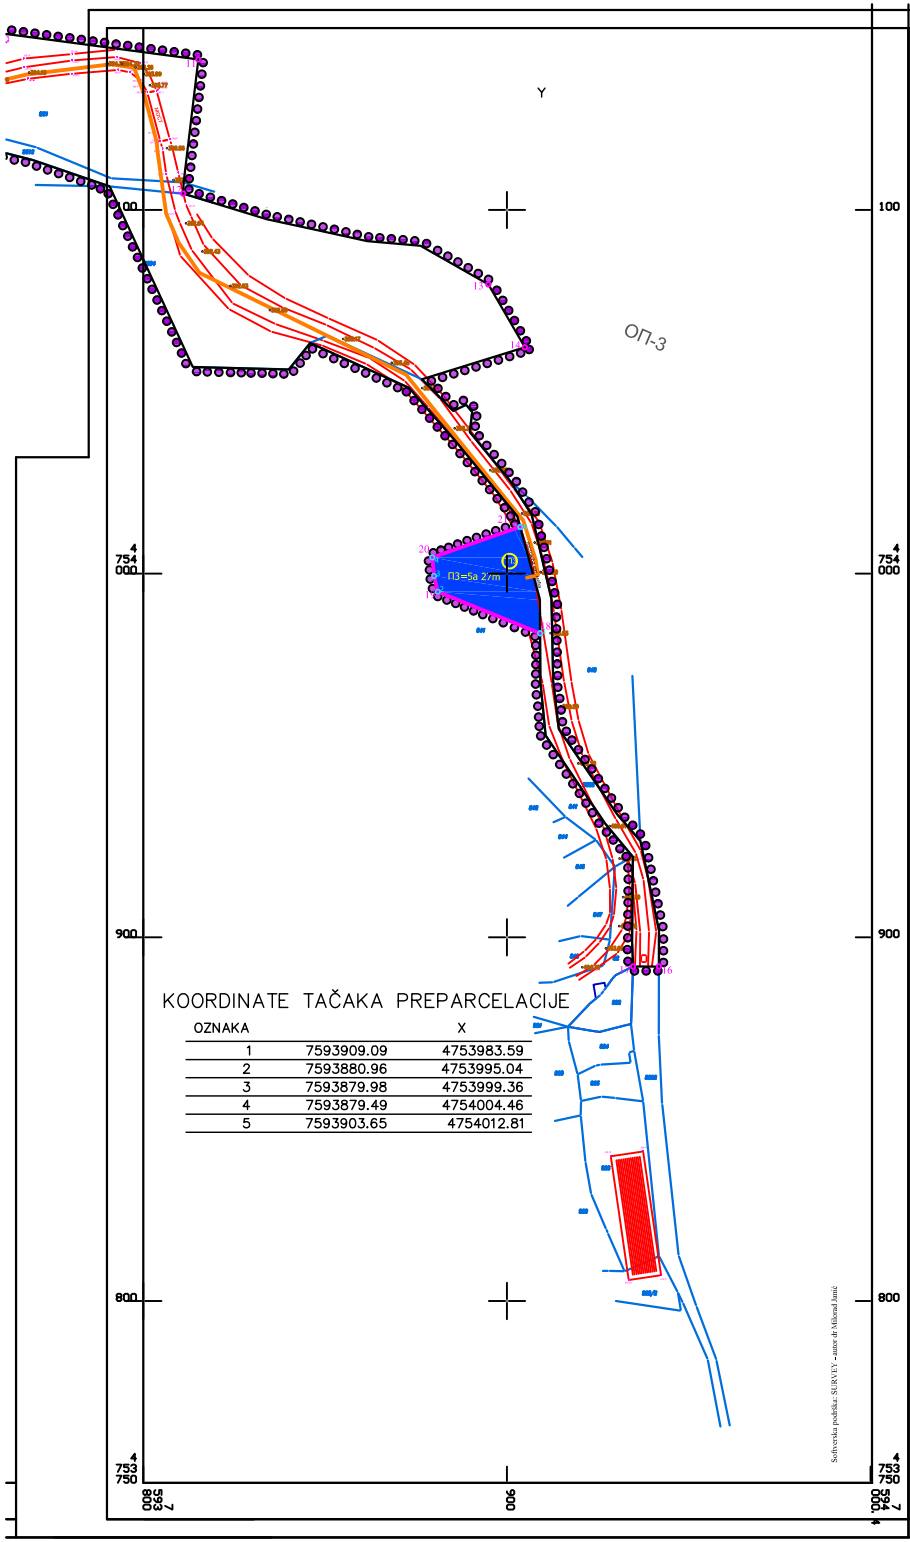


## KOORDINATE TAČAKA PREPARCELACIJE

| OZNAKA | | X |
|---|---|---|
| 1 | 7593909.09 | 4753983.59 |
| 2 | 7593880.96 | 4753995.04 |
| 3 | 7593879.98 | 4753999.36 |
| 4 | 7593879.49 | 4754004.46 |
| 5 | 7593903.65 | 4754012.81 |

Softverska podrška: SURVEY - autor dr Milorad Janić

## ЛЕГЕНДА

- Граница обухвата плана детаљне регулације
- Граница грађевинског подручја
- Фактичко стање
- Катастарско стање
- Планирана црпна станица "Градиште"
- Парцелациона линија

# ПЛАН ДЕТАЉНЕ РЕГУЛАЦИЈЕ ИЗМЕНЕ ПОСТОЈЕЋЕ ТРАСЕ ЦЕВОВОДА ПИТКЕ ВОДЕ СА ЗАМЕНОМ АЗБЕСТНИХ ЦЕВИ ОД ВОДОЗАХВАТА У ГРАДИШТУ ДО РЕЗЕРВОАРА „ГРДЕЛИЦА“, СА РЕЗЕРВОАРИМА „ДАДИНЦЕ“ И „ГРДЕЛИЦА“

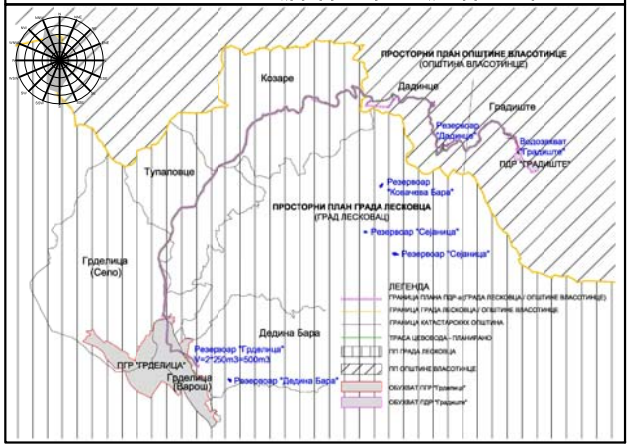


6.1.План грађевинских парцела земљишта јавне намене - деоница у КО Градиште - Р. 1:1000

| | | |
|---|---|---|
| Трг револуције бр.45 16000 Лесковац<br>тел. и факс 213.009<br>матични број: 07367422<br>ПИБ:100539074 | ЈП УРБАНИЗАМ И ИЗГРАДЊА<br>ЛЕСКОВАЦ | |
| НАРУЧИЛАЦ | Град Лесковац | |
| ЕЛАБОРАТ | План детаљне регулације измене постојеће трасе цевовода питке воде са заменом азбестних цеви од водозахвата у Градишту до резервоара „Грделица“, са резервоарима „Дадинце“ и „Грделица“ | БРОЈ ПРЕДМЕТА:<br>350-327/23-02<br>Датум: август 2025.год. |
| ЦРТЕЖ | ПЛАН ГРАЂЕВИНСКИХ ПАРЦЕЛА ЗЕМЉИШТА ЈАВНЕ НАМЕНЕ -ДЕОНИЦА У КО ГРАДИШТЕ- | РАЗМЕРА:<br>1: 1000 |
| | | ЛИСТ БРОЈ:<br>6.1. |
| ОДГОВОРНИ УРБАНИСТИ | Слађана Коцић, дипл. инж. грађ.<br>Драган Ранђеловић, дипл. инж. грађ. | |
| ОБРАЂИВАЧИ | Стручни тим ЈП Урбанизам и изградња Лесковац | |
| ИЗВРШНИ ДИРЕКТОР СЕКТОРА ЗА УРБАНИЗАМ | Татјана Здравковић, дипл. инж. грађ. | |